KAMENNÁ PORUBA

ÚZEMNÝ PLÁN OBCE - návrh

Schéma verejnoprospešných stavieb

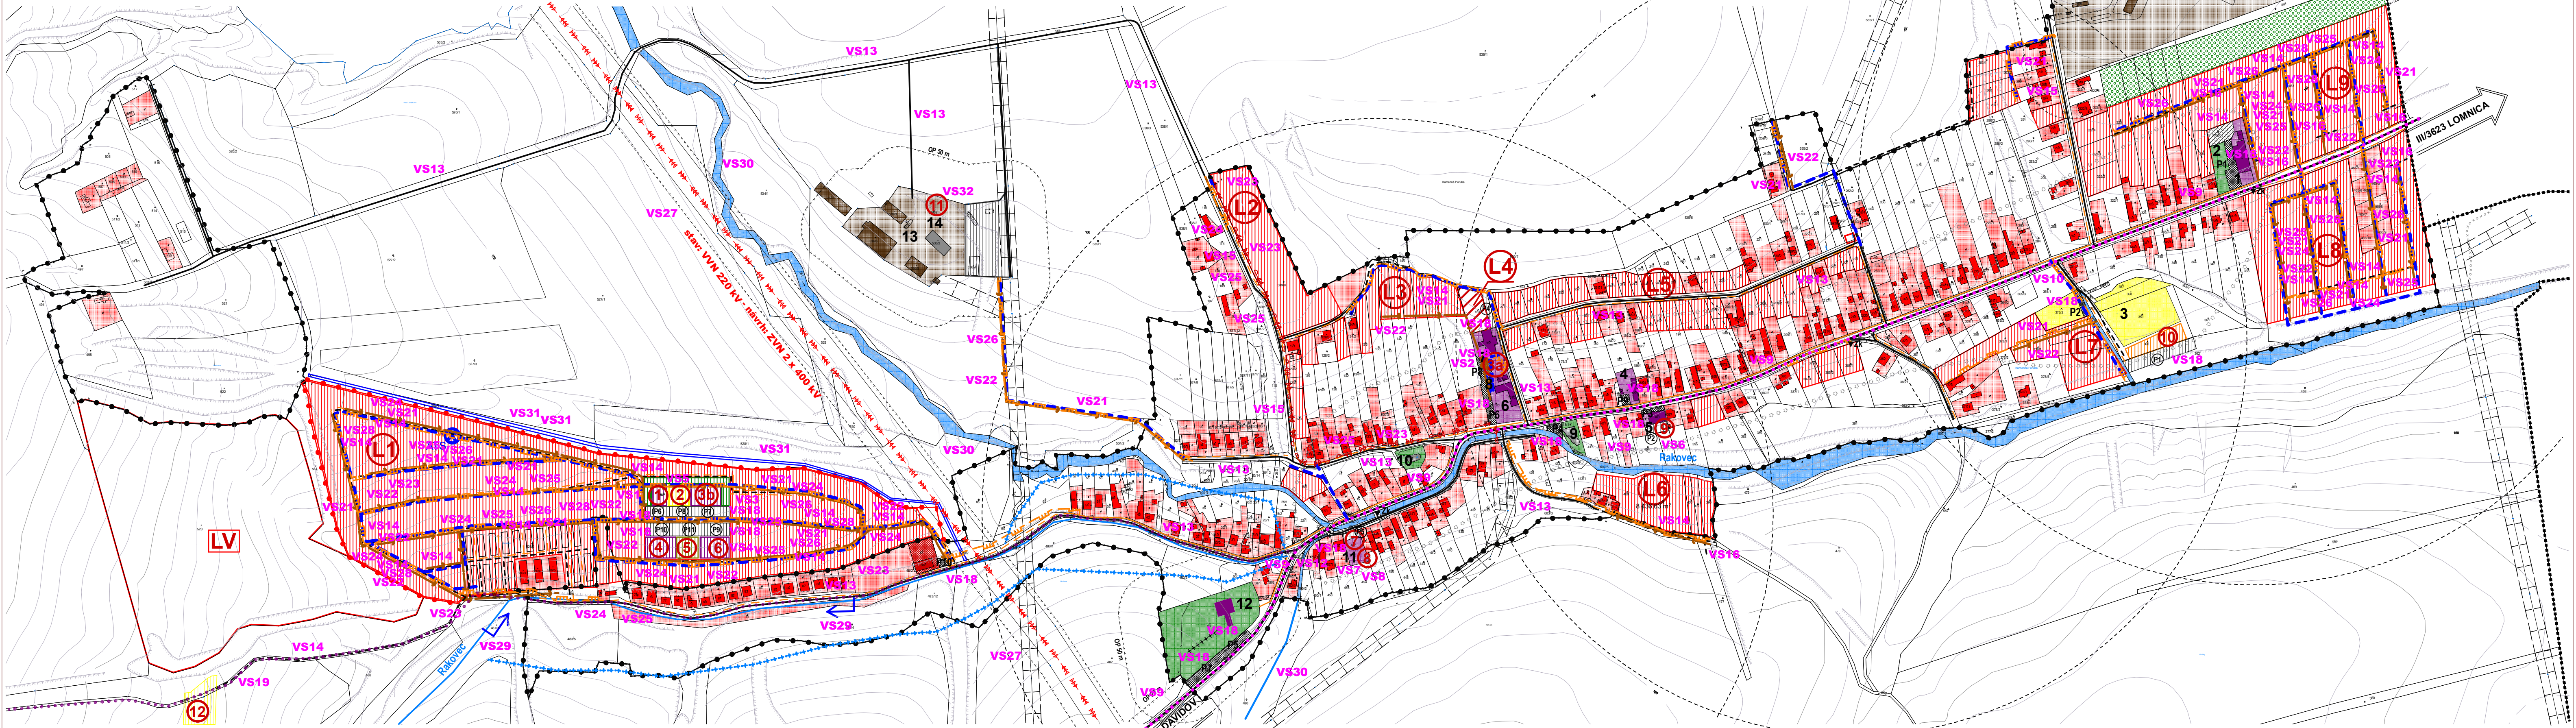

LEGENDA:

STAV / NÁVRH / VÝHĽAD

- KATASTRÁLNA HRANICA
- HRANICA ZASTAVANÉHO ÚZEMIA OBCE
- PLOCHA RODINNÝCH DOMOV
- PLOCHA BYTOVÝCH DOMOV
- PLOCHA OBČIANSKEHO VYBAVENIA
- PLOCHA CESTOVNÉHO RUCHU A REKREÁCIE
- PLOCHA ŠPORTU
- PLOCHA POĽNOHOSPODÁRSKEJ VÝROBY
- PLOCHA PRIEMYSELNEJ VÝROBY A SKLADOVÉHO HOSPODÁRSTVA
- PLOCHA VÝROBNÝCH A NEVÝROBNÝCH SLUŽIEB
- PAMIATKA
- DOPRAVNÁ VYBAVENOSŤ ÚZEMIA
- VEREJNÁ ZELEŇ
- ZELEŇ CINTORÍNA
- VODNÉ TOKY A PLOCHY
- REGULÁCIA VODNÝCH TOKOV
- CESTA III.TRIEDY
- MIESTNA KOMUNIKÁCIA
- VÝZNAMNÁ ÚČELOVÁ KOMUNIKÁCIA
- PEŠIA PLOCHA, PEŠÍ CHODNÍK
- CYKLISTICKÁ A TURISTICKÁ TRASA
- PARKOVISKO (P1)
- ZÁCHYTNÁ PRIEKOPA
- TRAFOSTANICA
- VVN, ZVN VEDENIE VZDUŠNÉ
- VN VEDENIE KÁBELOVÉ V ZEMI
- VN VEDENIE VZDUŠNÉ IZOLOVANÝM VODIČOM
- OCHRANNÉ PÁSMA
- VEREJNÝ VODOVOD
- VEREJNÁ SPLÁŠKOVÁ KANALIZÁCIA
- DISTRIBUČNÁ SIEŤ SPP-D, STL 100 kPa
- PRIRODZENÉ ZÁPLAVOVÉ ÚZEMIE TOKU
- PLOCHA TECHNICKÉHO VYBAVENIA

Stav:
1 - Obecný úrad, kultúrny dom, **2 -** Zberný dvor, **3 -** Areál športu, **4 -** Potraviny Fresh, **5 -** COOP Jednota, **6 -** Základná škola, **7 -** Materská škola, **8 -** Komunitné centrum, **9 -** Rímskokatolícky kostol sv. Panny Márie Sedembolestnej, **10 -** Gréckokatolícky kostol sv. Ducha - NKP, **11 -** Prevádzkové plochy OcÚ, **12 -** Dom nádeje, **13 -** Ovocinársky areál, **14 -** Drevovýroba Instav, **15 -** Argen s.r.o. Trebišov

Poznámka:
Stav zohľadňuje aktuálne územné rozhodnutia o umiestnení stavby

Z dôvodu nedostatku disponibilných plôch pre pokrytie parkovacích potrieb na území obce a to predovšetkým v centrálnej časti, UPN O navrhuje kumulované plochy v pešej dostupnosti do 300 m od súčasných i navrhovaných aktivít. Pre pohotovostné stanie motorových vozidiel bude využitý cestný (komunikačný) systém obce.

Návrh:
1 - Materská škola,detské jasle - Západ, **2 -** Multifunkčné Ihrisko, detské ihrisko , **3a -** Základná škola - Centrum, **3b -** Základná škola - Západ **4 -** Obchod - potraviny, rozličný tovar, **5 -** Prevádzka nevýrobných služieb, **6 -** Kultúrny dom, CVČ(centrum voľného času), komunitné centrum, **7 -** Požiarna zbrojnica, **8 -** Klub dôchodcov, **9 -** Zdravotné stredisko,**10 -** Reštaurácia - ubytovanie, **11 -** Kompostovisko, **12 -** Cyklotrialová dráha, **L1 - L3 -** Lokalita rodinnýchdomov, **L4 -** Lokalita bytového domu, **L5 - L9 -** Lokalita rodinných domov

Výhľad:
LV - Lokalita bývania

Zoznam verejnoprospešných stavieb
Stavby verejnej občianskej vybavenosti a sociálnej infraštruktúry
- VS 1 Stavba Materskej školy, detské jasle - západ (1).
- VS 2 Stavba Základnej školy - Centrum (3a).
- VS 3 Stavba Základnej školy - Západ (3b).
- VS 4 Stavba Kultúrneho domu, Centrum voľného času (CVČ) a Komunitného centra (6).
- VS 5 Stavba Multifunkčného ihriska, detské ihrisko (2).
- VS 6 Rekonštrukcia priestorov COOP Jednota pre Zdravotné stredisko a výdajňu liekov(9).
- VS 7 Stavba Klubu dôchodcov (8).
- VS 8 Stavba Hasičskej zbrojnice (7).

Stavby verejnej dopravy a verejného technického vybavenia
Stavby dopravy a dopravných zariadení
- VS 9 Rekonštrukcia cesty III/3623 v terajšom koridore v zastavanom území v kategórii MZ 8,5 (8)/50 vo funkčnej triede B3 s obojstrannými chodníkmi a mimo zastavaného územia v kategórii C 7,5/70.
- VS 10 Rekonštrukcia komunikačného napojenia Areálu športu na cestu III/3623.
- VS 11 Rekonštrukcia križovatky na ceste III/3623 v centre obce, v smere Davidov a obslužnej komunikácii k rómskej osade.
- VS 12 Rekonštrukcia mostného objektu na ceste III /3623 v smere Davidov na drobnom vodnom toku Rakovec.
- VS 13 Rekonštrukcia a dobudovanie jestvujúcich miestnych komunikácií na kategórie C3-MOK 3,75/30, C3-MO 4,25/30, C3-MO 6,0/30, C3-MO 6,5/30, C3-MOK 7,0/30, C3-MO 6,5/40, C3-MOK 7,5/40, vrátane dobudovania minimálne jednostranných chodníkov.
- VS 14 Stavby miestnych komunikácií v nových lokalitách občianskeho vybavenia, bytových a rodinných domov v kategórii C3- MO 7,5/40 a C3-MO 6,5/40, s min. jednostranným chodníkom a jedným zeleným deliacim pásom.
- VS 15 Stavby miestnych komunikácií v nových lokalitách výroby a skladov, v kategórii C3-MO 8,0/40 pre prevažujúci pohyb nákladných vozidiel.
- VS 16 Stavby obratíšť v koncových polohách a na slepých komunikáciách s dimenziami pre nákladné vozidlo do dĺžky 8,0 m.
- VS 17 Stavby výhybní max. 100 m dlhých na extrémne úzkych komunikáciách v kategórii C3-MO 3,75/30.
- VS 18 Stavby verejných parkovísk verejných parkovísk - stav a súčasná potreba P 1- P 10, navrhované potreby P 1- P 11.
- VS 19 Stavba cykloturistickej trasy v západnej časti obce v smere Slanské vrchy.

Stavby vodného hospodárstva
- VS 20 Stavba vodojemu.
- VS 21 Stavby rozšírenia verejného vodovodu.
- VS 22 Stavby rozšírenia stokovej siete.

Stavby energetiky a energetických zariadení
- VS 23 Stavby rozšírenia STL plynovodov.
- VS 24 Stavby nových trafostaníc TS 007 - TS 008 a VN prípojok k nim
- VS 25 Stavby trasy NN vedenia káblových rozvodov v zemi s napojením z jestvujúcich a nových zdrojov elektrickej energie.
- VS 26 Stavby verejného osvetlenia v nových obytných, športových a rekreačných lokalitách.
- VS 27 Stavba vedenia 2x440kV v trase jestvujúceho vedenia V071/072 Lemešany - Vojany.

Stavby telekomunikácií
- VS 28 Stavby prípojných metalických a optických káblov pre jednotlivé lokality v súbehu s trasami vedení sekundárnej NN siete v obci.

Stavby v oblasti ochrany a tvorby životného prostredia
- VS 29 Stavby na dobudovanie regulácie a úpravu vodného toku Rakovec.
- VS 30 Stavby na reguláciu a úpravy vodného toku Trnava a dvoch bezmenných drobných prítokov Rakovca.
- VS 31 Stavby ochrany v súčasnosti zastavaného územia a navrhovaného zastavaného územia obce pred povrchovými vodami.
- VS 32 Stavba kompostoviska v severozápadnej časti obce.

S